


Внесение изменений в генеральный план сельского поселения Ленинский сельсовет Липецкого муниципального района Липецкой области Российской Федерации

Карта функционального зонирования, транспортной инфраструктуры и планируемого размещения объектов федерального, регионального и местного значения на территории населенного пункта. с. Пады

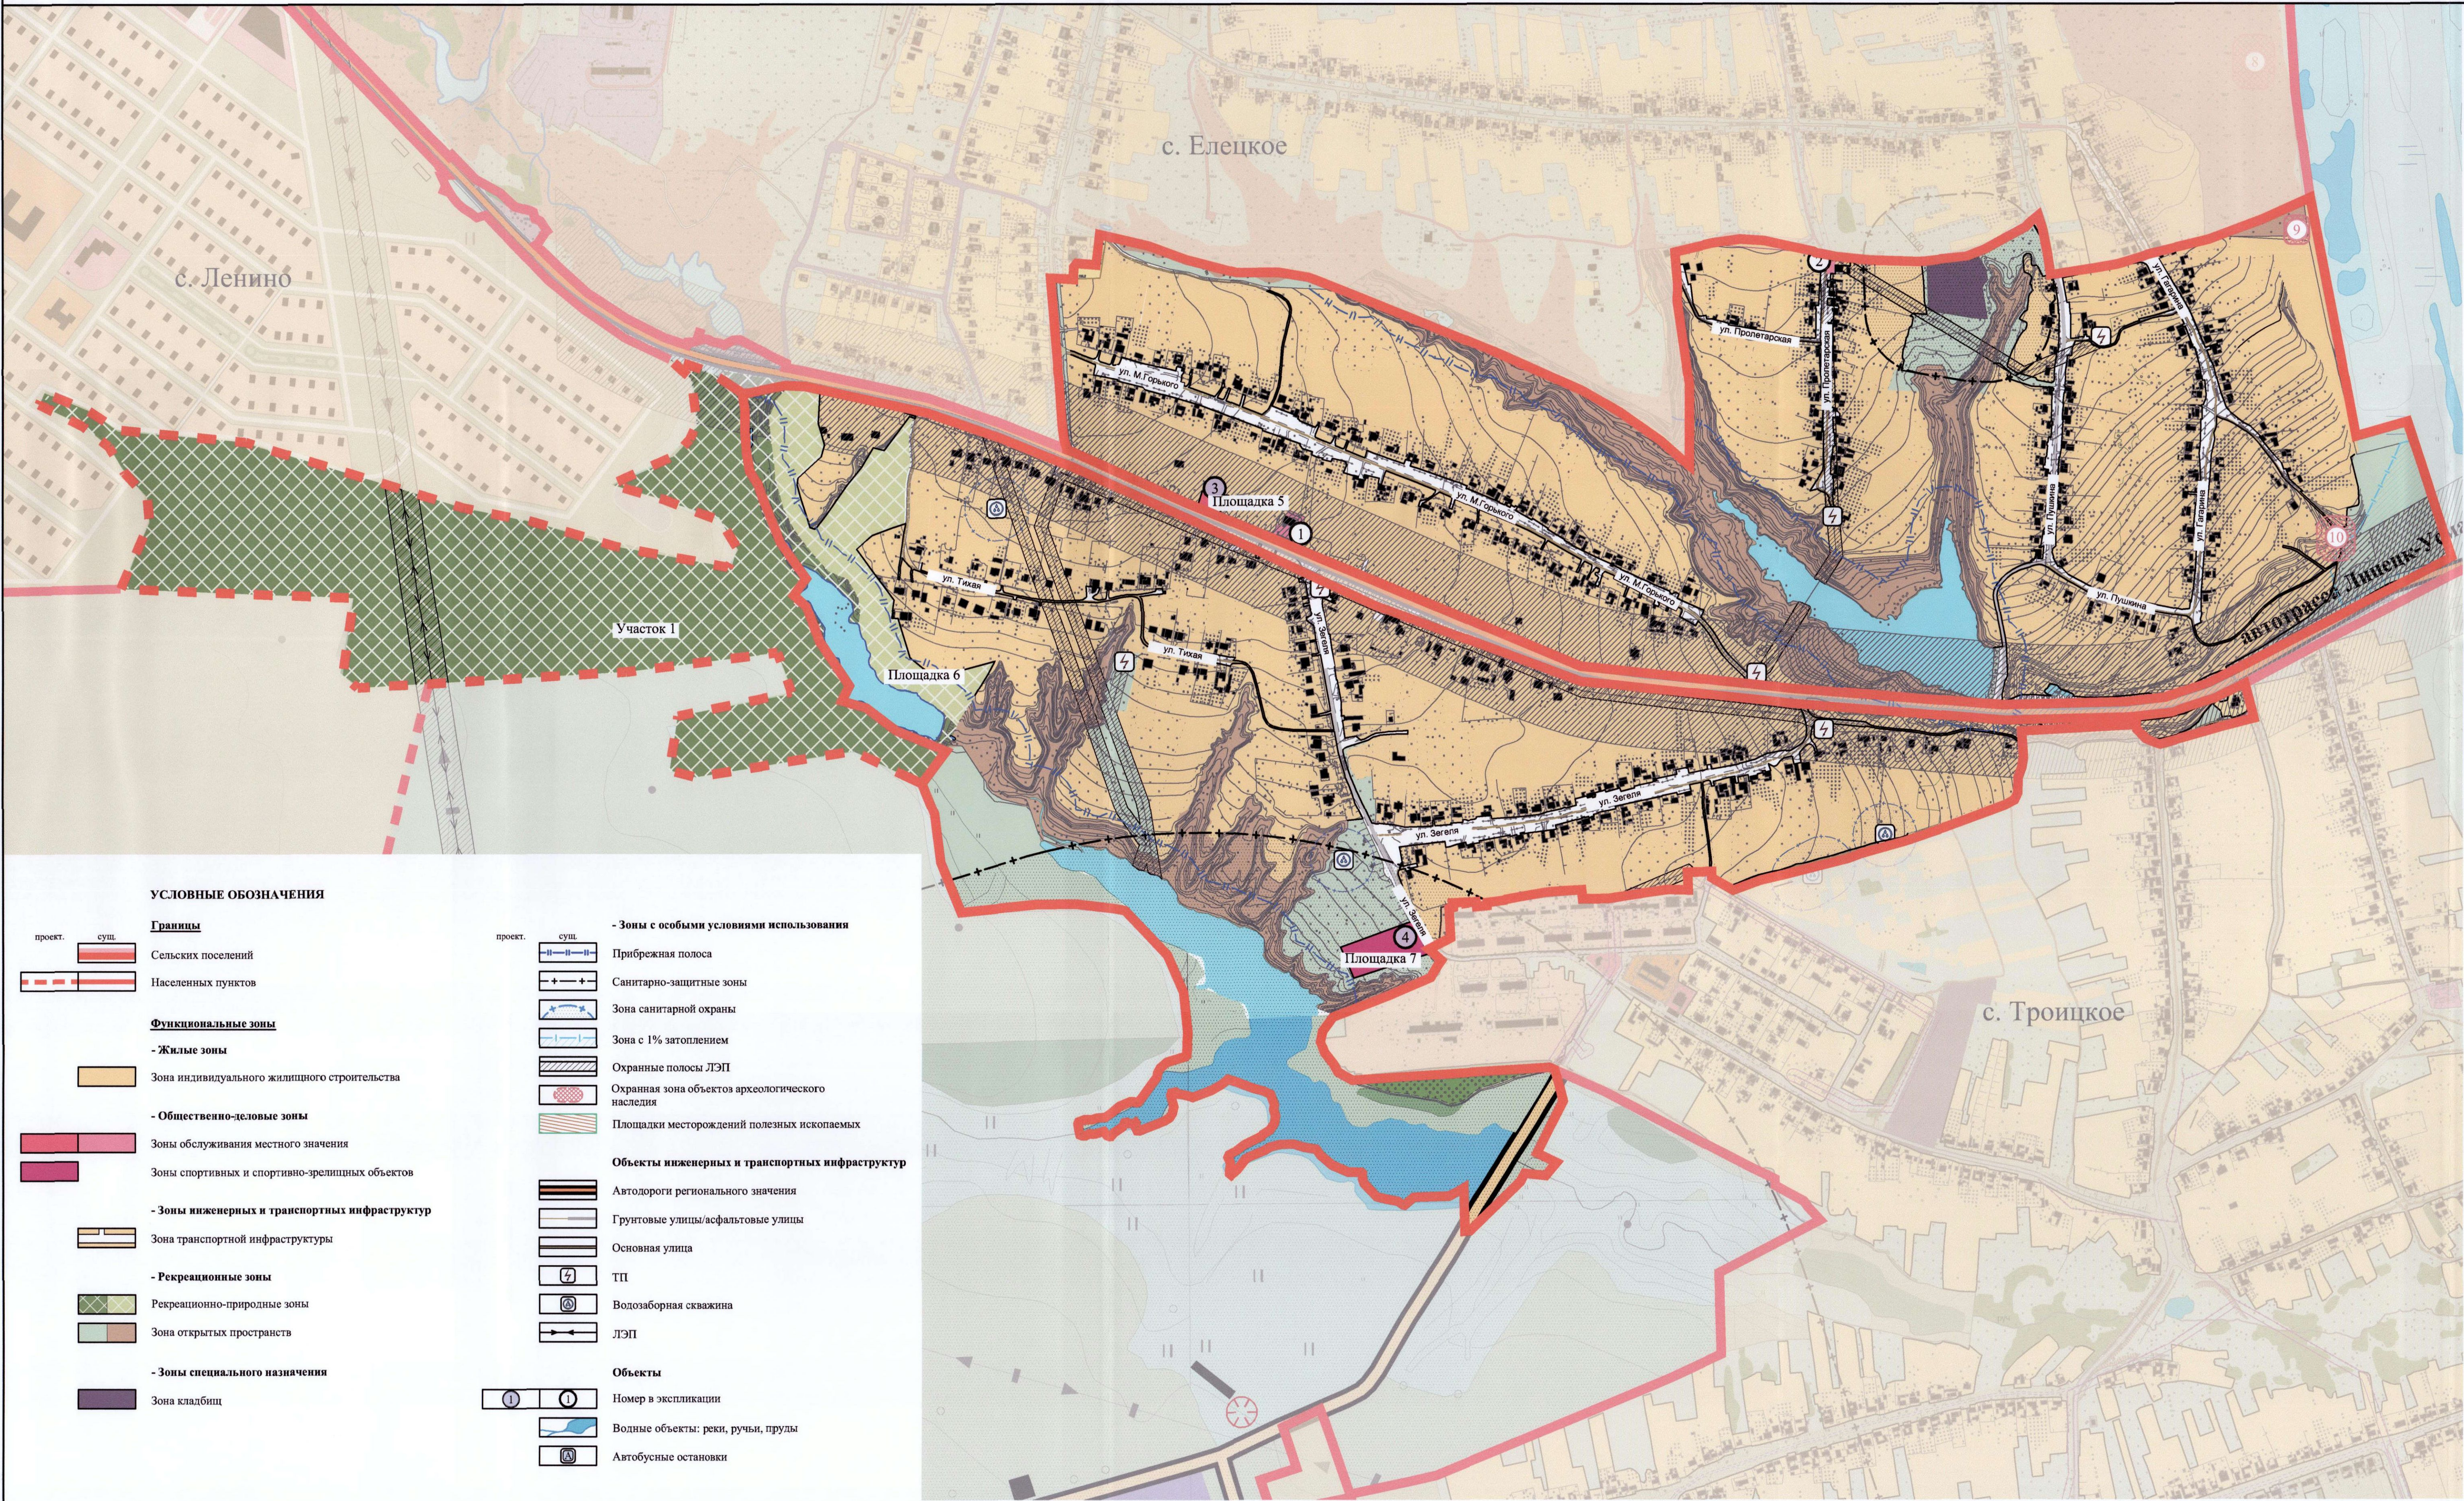

Основные технико - экономические показатели с. Пады		
Наименование показателя	Единицы измерения	Количество
Население	чел.	583
Общая площадь земель в установленных границах	га	252,4572
Зона жилой застройки и приусадебных участков, в том числе:	- / -	144,51
- 2-3 эт. секционная застройка	- / -	-
- усадебная застройка	- / -	144,51
Коллективные сады и дачи	- / -	-
Общественно-деловая зона, в том числе:	- / -	0,76
- учреждения образования	- / -	-
Производственная зона	- / -	-
Коммунально-складская зона	- / -	-
Зоны инженерной и транспортной инфраструктуры	- / -	16
Зона сельскохозяйственного использования, в том числе:	- / -	21,3072
- с/х предприятия	- / -	-
Рекреационная зона, в том числе:	- / -	36,57
- туристско-рекреационная зона	- / -	36,57
Зона специального назначения, в том числе:	- / -	1,2
- кладбища	- / -	1,2
- санитарно-защитные насаждения	- / -	-
Иные территории	- / -	32,12

- Экспликация
- Магазин
  - Магазин
  - Магазин (проект.)
  - Спортивная площадка (проект.)

Изменения внесены по распоряжению администрации СП № 192 от 15.08.2014г., №447 от 30.12.2015г.

Утверждено:  
Свертом депутатов сельского поселения  
Ленинский сельсовет  
Липецкого района  
Липецкой области  
Решение № 101 от 30.09.16г.

ОАО «ЛИПЕЦКГРАЖДАНПРОЕКТ» 2015 г.

Л.1